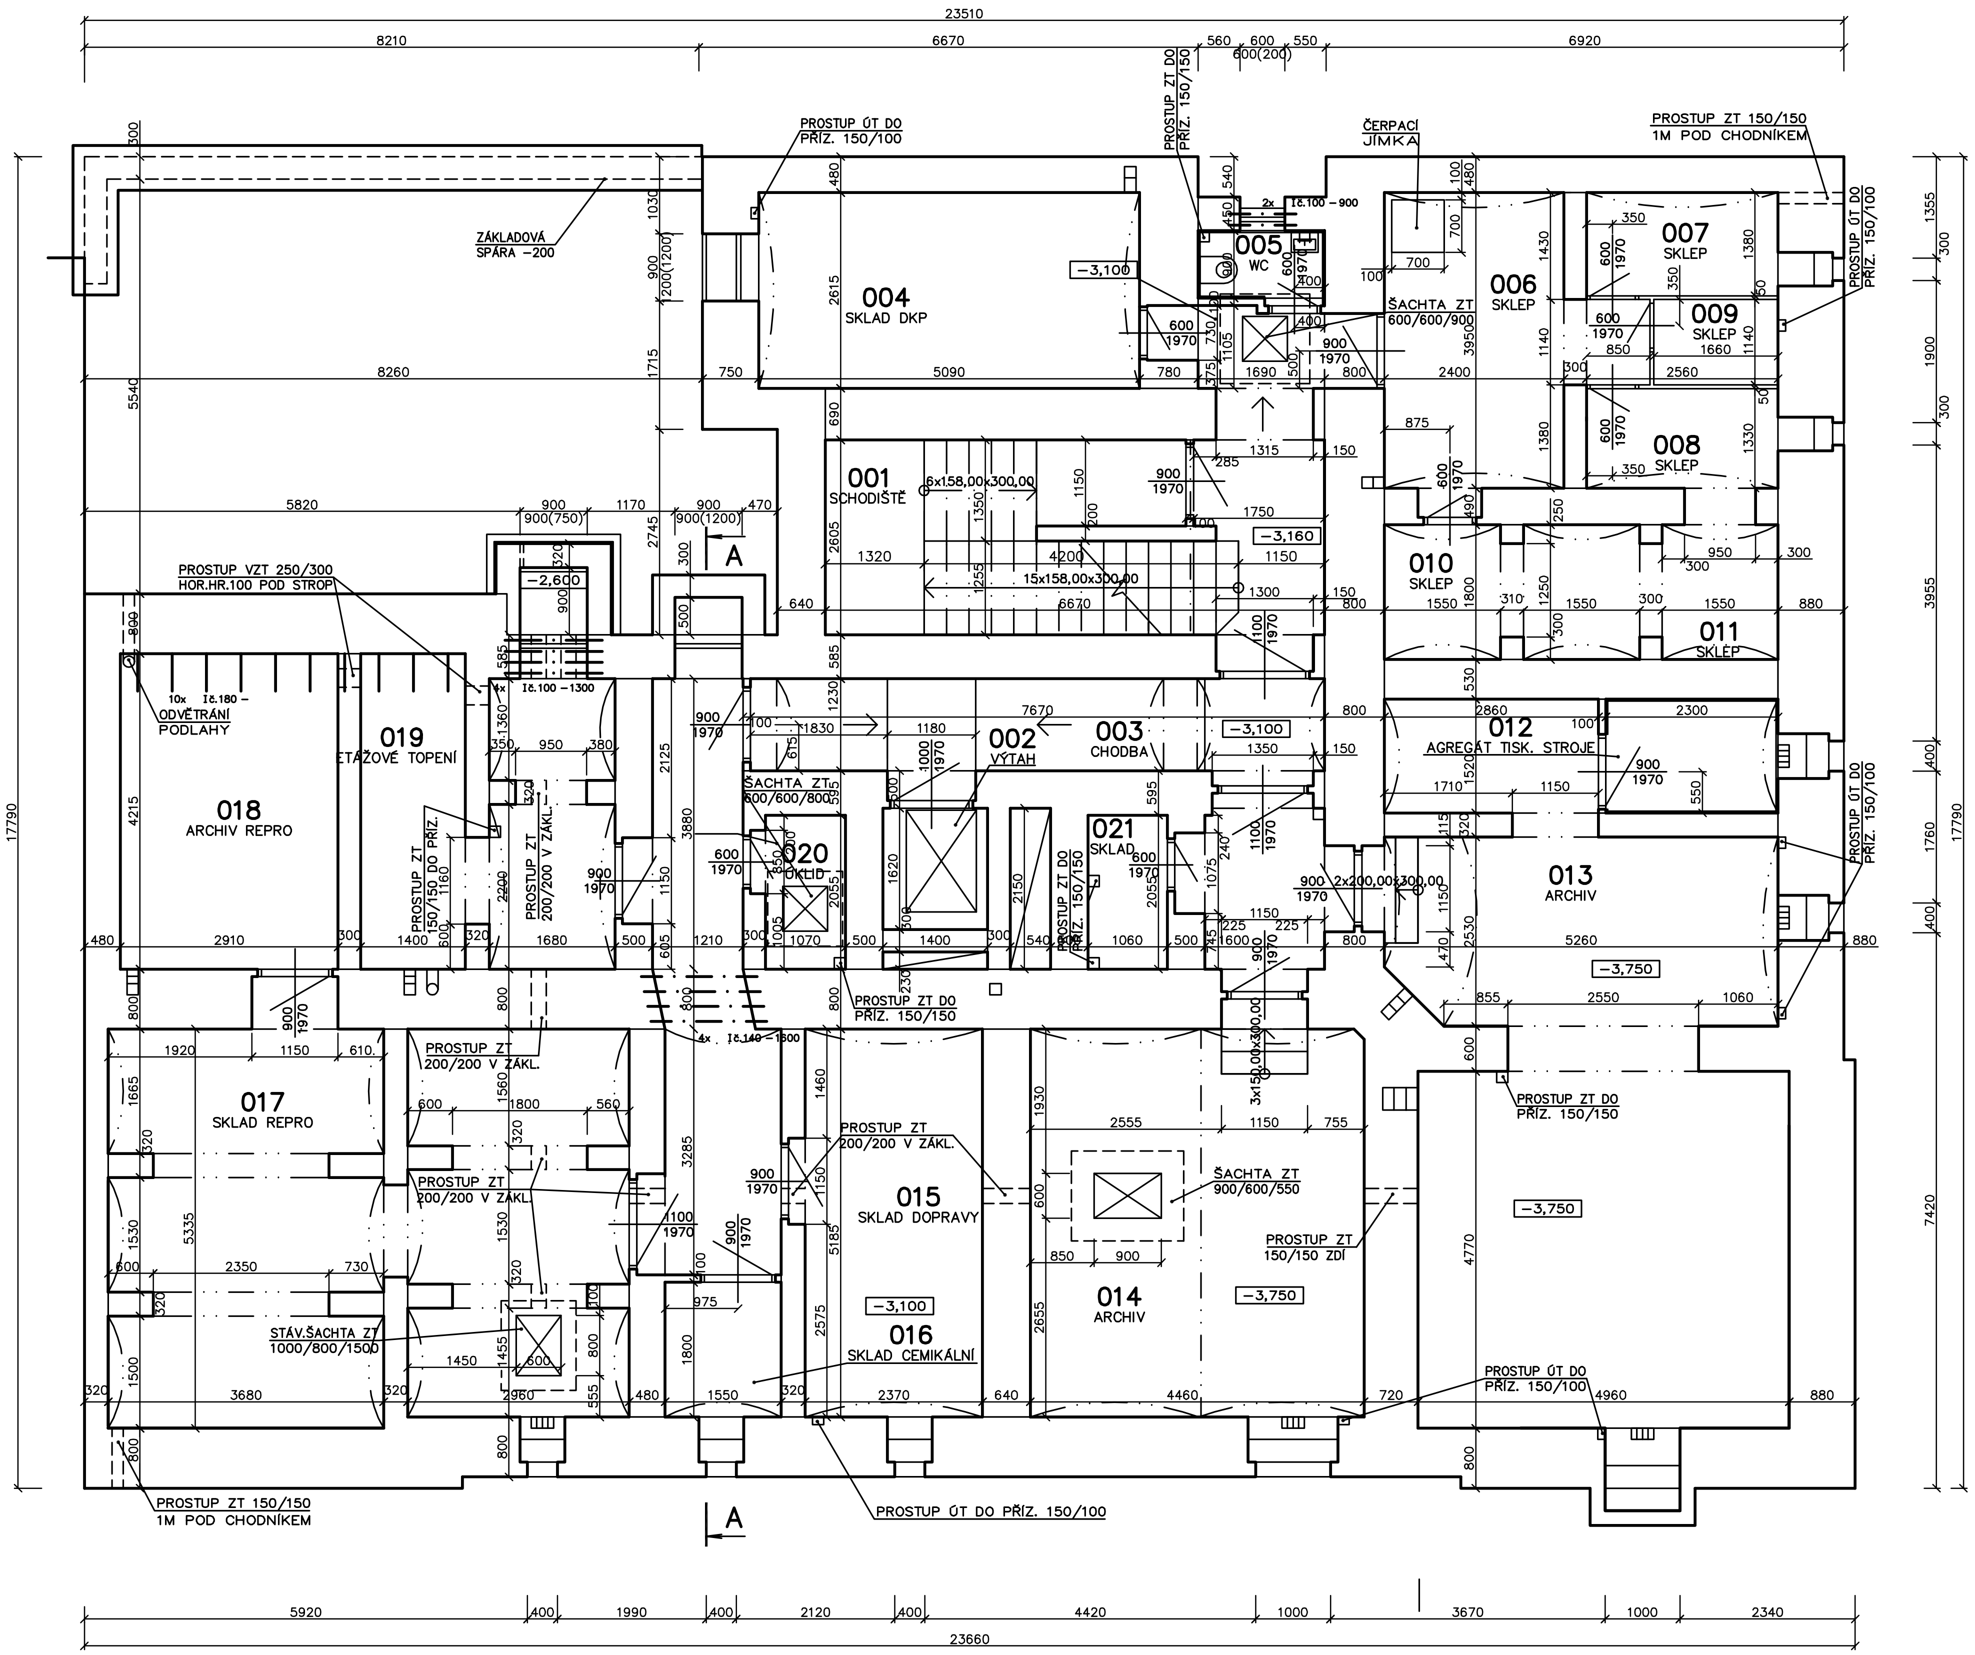

ČÍS.	ÚČEL MÍSTNOSTI	PLOCHA m2	DRUH PODLAHY	ZN.	ÚPR. POVRCHU	POZNÁMKA
001	SCHODIŠTĚ	19.50	P1,SOKL KERAM. V=150MM	•	STÁV.OMÍT. – OPRAVA,MALBA BÍLÁ KLIHOVÁ	V.M.2960MM
002	VÝTAH	2.27	DOJEZD: CEMENT. POTĚR NA ŽB DESCE	•	OMÍTKA MVC –HLAZENÁ	.
003	CHODBA	9.43	P1,SOKL KERAM. V=150MM	•	STĚNY–OMÍT. SANAČNÍ, STROP–OMÍT. VÁPENNÁ, MALBA VÁPENNÁ	V.M.1.2540MM, V.M.2.2570MM
004	SKLAD DKP	13.31	DTTO	•	DTTO	V.M.; V.K.2900MM; P.K.2600MM
005	WC	1.52	DTTO	•	STĚNY–OMÍT. SANAČNÍ, STROP –OMÍT.VÁPENNÁ, MALBA VÁPENNÁ, OBKL.BĚLNIN. V=1500MM	V.M.; V.K.2900MM; P.K.2600MM
006	SKLEP	10.97	DTTO	•	STĚNY–OMÍT. SANAČNÍ, STROP –OMÍT.VÁPENNÁ, MALBA VÁPENNÁ	V.M.2880MM
007	SKLEP	3.53	DTTO	•	DTTO	V.M. DTTO
008	SKLEP	3.40	DTTO	•	DTTO	V.M. DTTO
009	SKLEP	1.90	DTTO	•	DTTO	V.M. DTTO
010	SKLEP	5.97	DTTO	•	DTTO	V.M. DTTO
011	SKLEP	3.63	DTTO	•	DTTO	V.M. DTTO
012	AGREGÁT TISK. STROJE	3.50	P2,SOKL KERAM. V=150MM	•	STĚNY–OMÍT. SANAČNÍ, STROP –OMÍT.VÁPENNÁ, OBKLAD–ZVUK.IZOLACE	V.M.; V.K.3500MM; P.K.3200MM HOBREX S–TL.13MM
013	ARCHIV	42.89	DTTO	•	STĚNY–OMÍT. SANAČNÍ, STROP –OMÍT.VÁPENNÁ	V.M.; V.K.3500MM; P.K.3200MM; V.M.2. 2960MM
014	ARCHIV	23.12	DTTO	•	DTTO	V.M.; V.K.3230MM; P.K.2930MM
015	SKLAD DOPRAVY	12.29	P1, SOKL KERAM. V=150MM	•	DTTO	V.M.; V.K.2150MM; P.K.1950MM
016	SKLAD CEMIKÁLNÍ	2.79	DTTO	•	DTTO	V.M.; V.K.2340MM; P.K.2040MM
017	SKLAD REPRO	33.73	P2?,SOKL KERAM. V=150MM	•	DTTO	V.M.; V.K.2900MM; P.K.2600MM
018	ARCHIV REPRO	12.27	DTTO	•	STĚNY–OMÍT. SANAČNÍ, STROP –OMÍT. VÁPENNÁ, MALBA VÁPENNÁ, STROP STÁV. –NÁTĚR	V.M. 2500MM
019	ETÁŽOVÉ TOPENÍ	12.56	DTTO	•	DTTO,ČÁST STROPU NÁTĚR	V.M. 2600MM
020	ÚKLID	2.20	P1,SOKL KERAM. V=150MM	•	STĚNY–OMÍT. SANAČNÍ, STROP –OMÍT.VÁPENNÁ, MALBA VÁPENNÁ	V.M.; V.K. 2350MM;P.K. 2000MM
021	SKLAD	2.18	DTTO	•	DTTO	V.M.; V.K.2350MM; P.K.2000MM

LEGENDA ZDIVA

STÁVAJÍCÍ ZDIVO

AUTOR	ING.ARCH. JIŘÍ HORÁK	
ZODP. PROJEKTANT	ING.ARCH. JIŘÍ HORÁK	
VYPRACOVAL	ING. NIKOLA HENDRYCHOVÁ	

ARCHES ARCHITEKTONICKÉ STUDIO
GAGARINOVA 13, OPAVA, TEL/FAX 553/620684
TEL 553/623540, E-MAIL ARCHES@SILESIA.CZ

DIGITALIZACE BUDOVY SÚIP
NÁMĚSTÍ BARIKÁD, PRAHA–ŽIŽKOV

IČO	13605836
DIČ	CZ511002081
Č. ZAKÁZKY	2015–04
St.proj.	DIGITALIZACE
Datum	04/2015
Měř.:	1:100
V.č.:	01

PŮDORYS PP