


SOUSEDNI OBJEKT

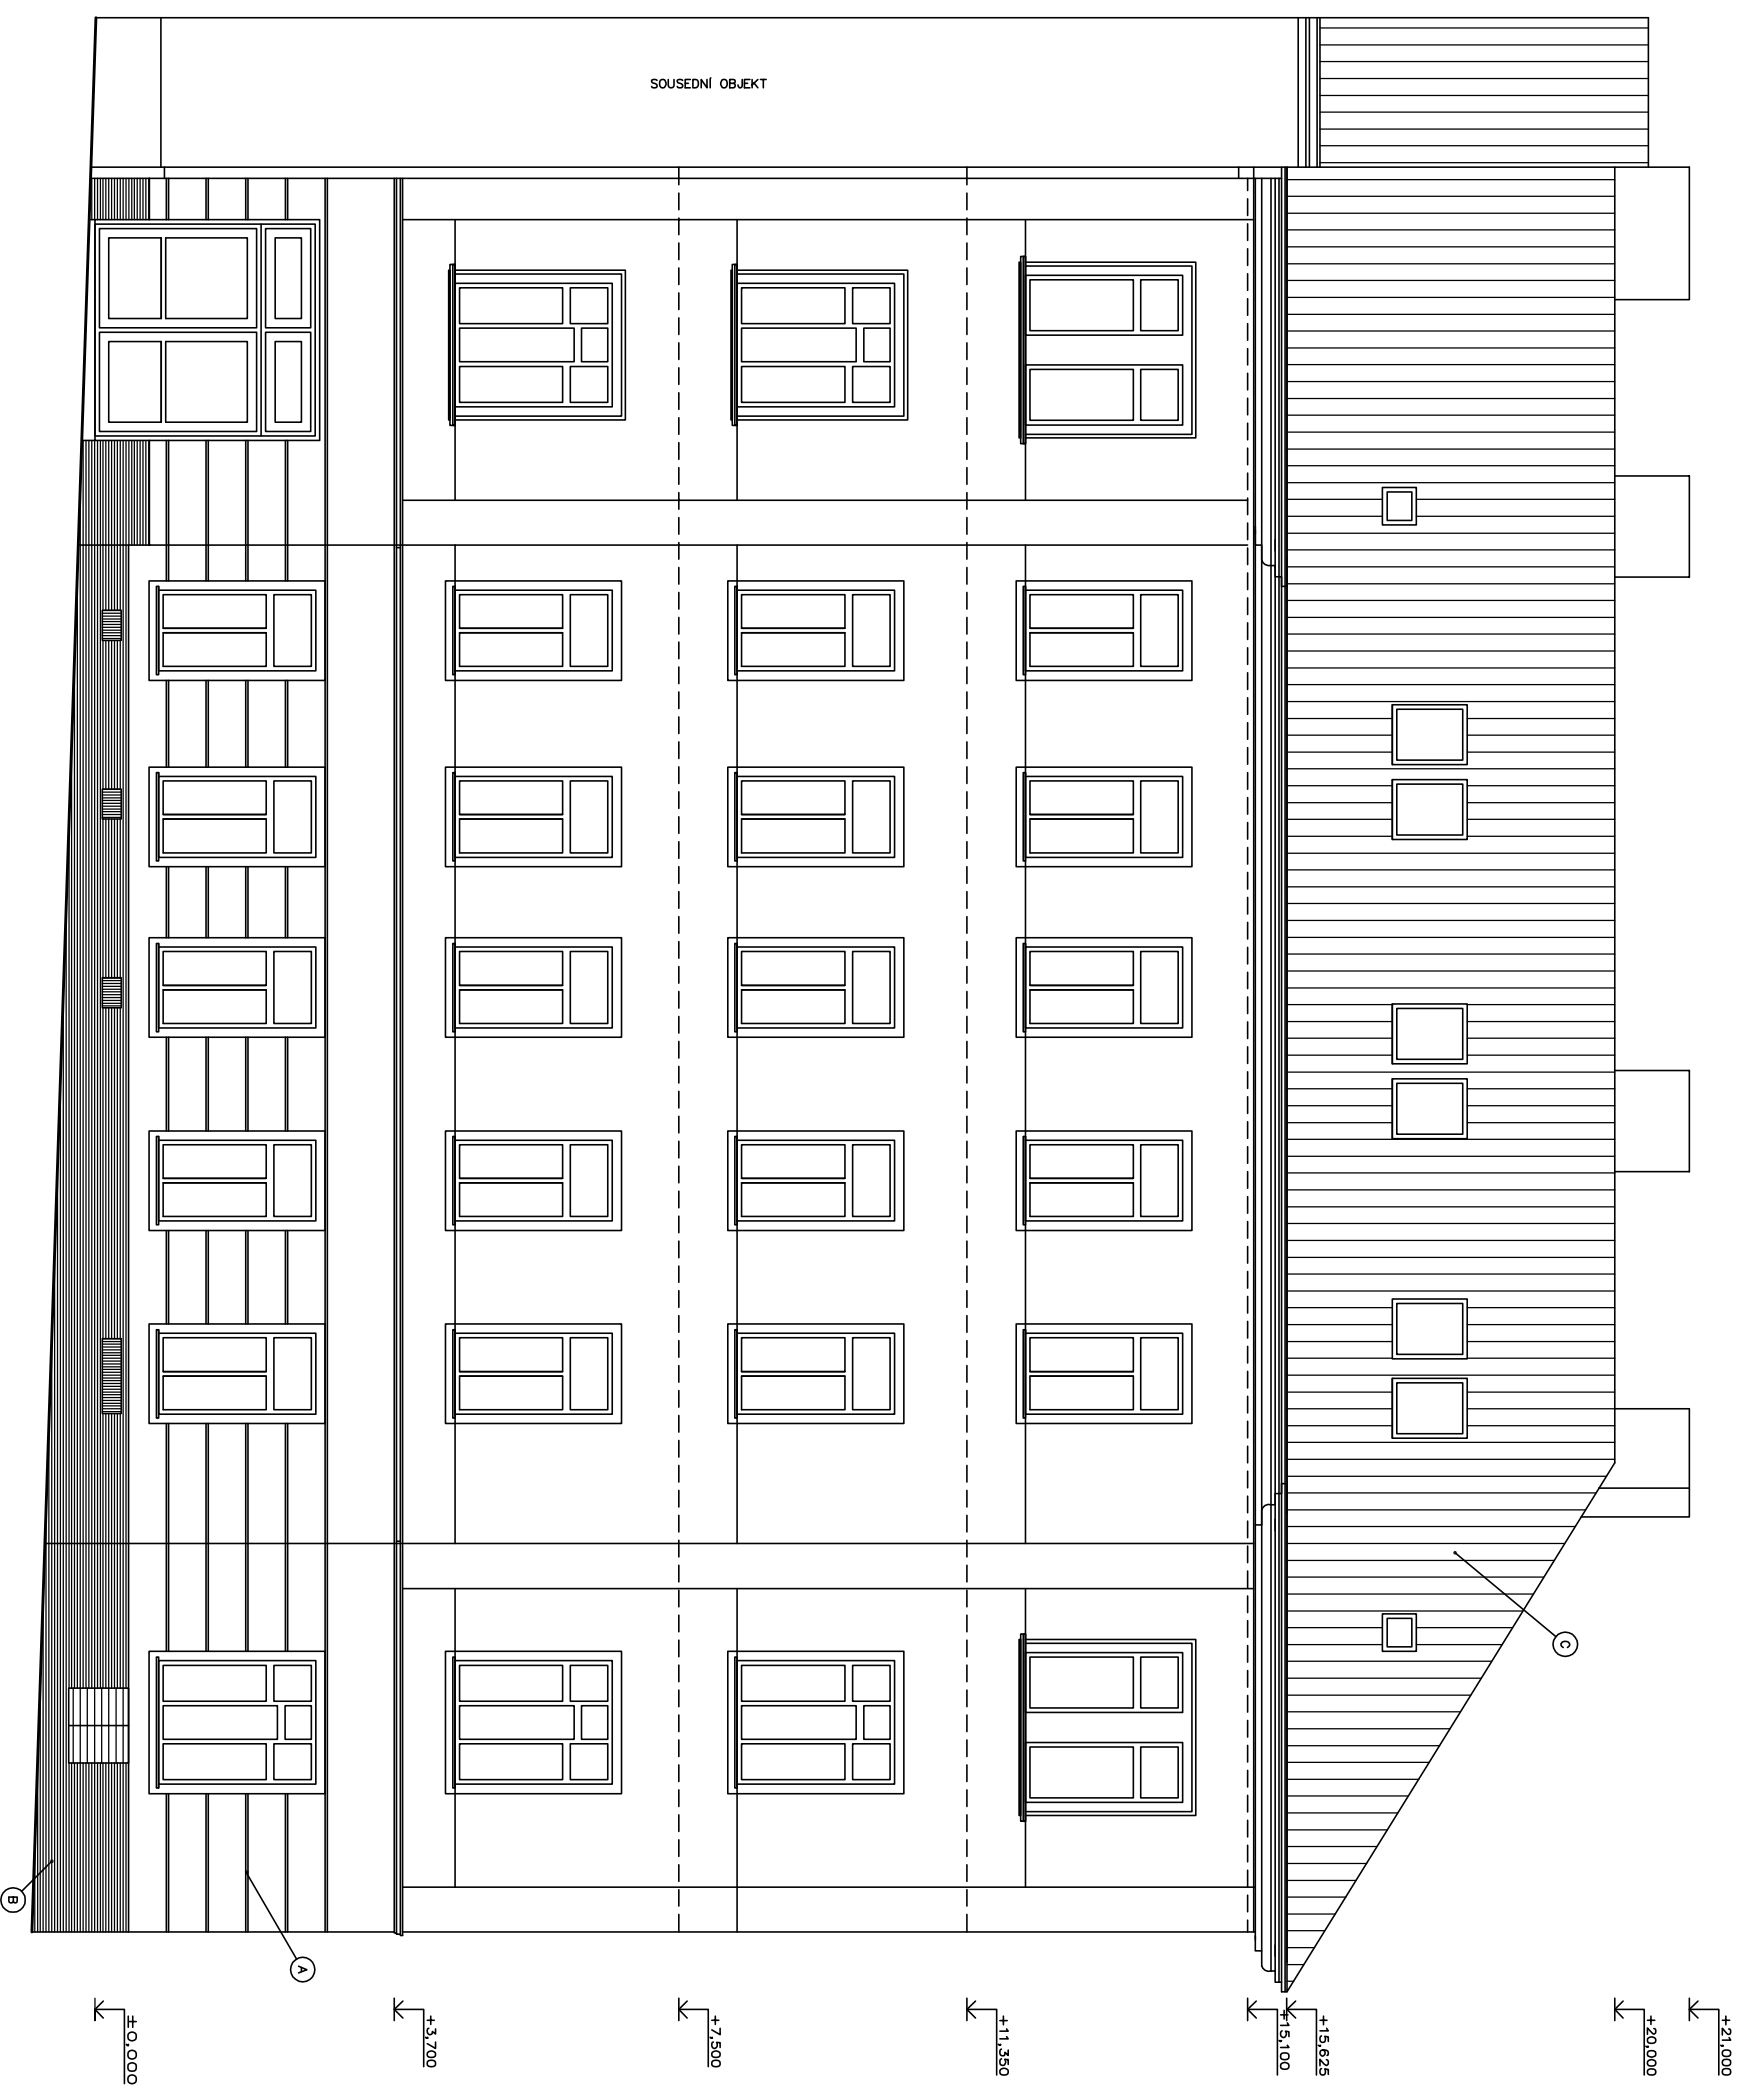

- Ⓐ BOSAZ V OMLICE
- Ⓑ SOKL - DESKY Z PISKOVCE
- Ⓒ STREŠNI KRYTINA

AUTOR		ING. AROŠ, JIŘÍ HOŘÁK	
ZOBĚR. PROJEKTANT		ING. AROŠ, JIŘÍ HOŘÁK	
VYPRACOVAV		ING. MIKOLA HENDRICHOVÁ	
DIGITALIZACE BUDOVOY SÚJP NÁMĚSTÍ BARIKAD, PRAHA-ŽIŽKOV POHLED Z UL. ROH.			
NO	1:5000000	1:100	09
DR	2015-04	2015-04	
C	2015-04	2015-04	
SEPROJ	2015-04	2015-04	
MAP.	2015-04	2015-04	
VZ.	2015-04	2015-04	