


POHLED JIŽNÍ

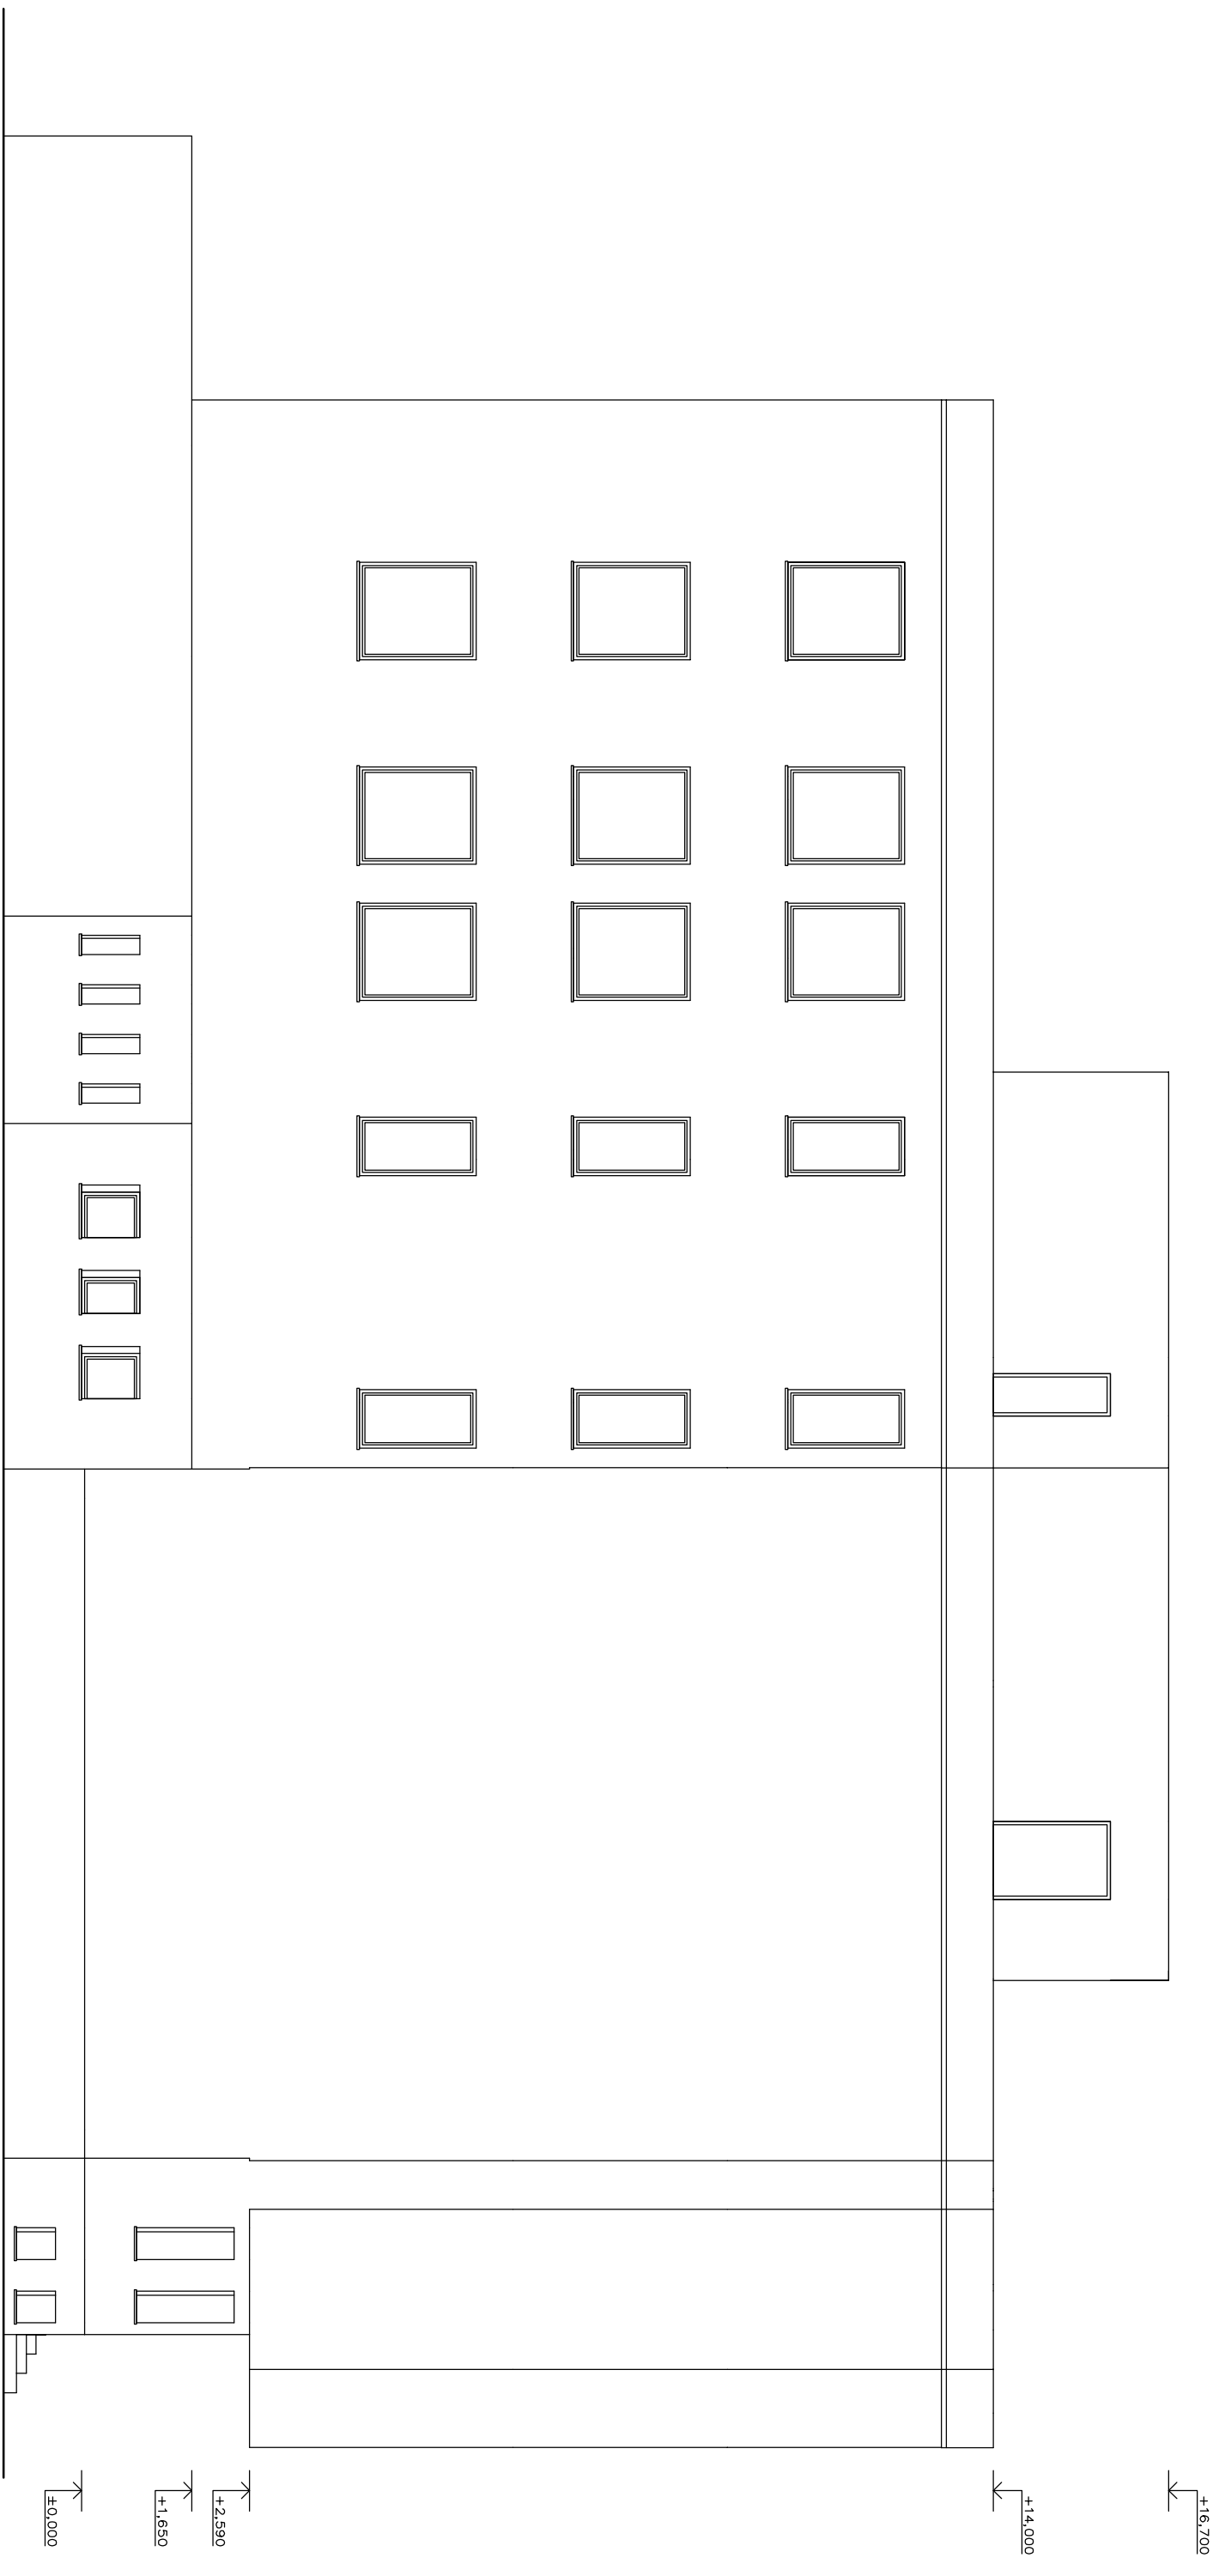

AUTOR	ING.ARCH. JIRI HORAK	<i>JH</i>
ZODP. PROJEKTANT	ING.ARCH. JIRI HORAK	<i>JH</i>
VYPRACOVAL	BC. JAN VANEK	<i>JV</i>
ARCHES ARCHITECTONICKÉ STUDIO GAGRIKOVA 13, PRAHA, TEL./FAX 551/609884 TEL. 551/623546 E-MAIL ARCHES@ARCHES.CZ		
ICO	136058336	
DIC	CZ511002081	
Č. ZAKÁZKY		
St.proj.	STUDIE	
Datum	09/2009	
Měř.:	V.č.:	
1:100	12	

POHLED JIŽNÍ