


POHLED SEVERNÍ

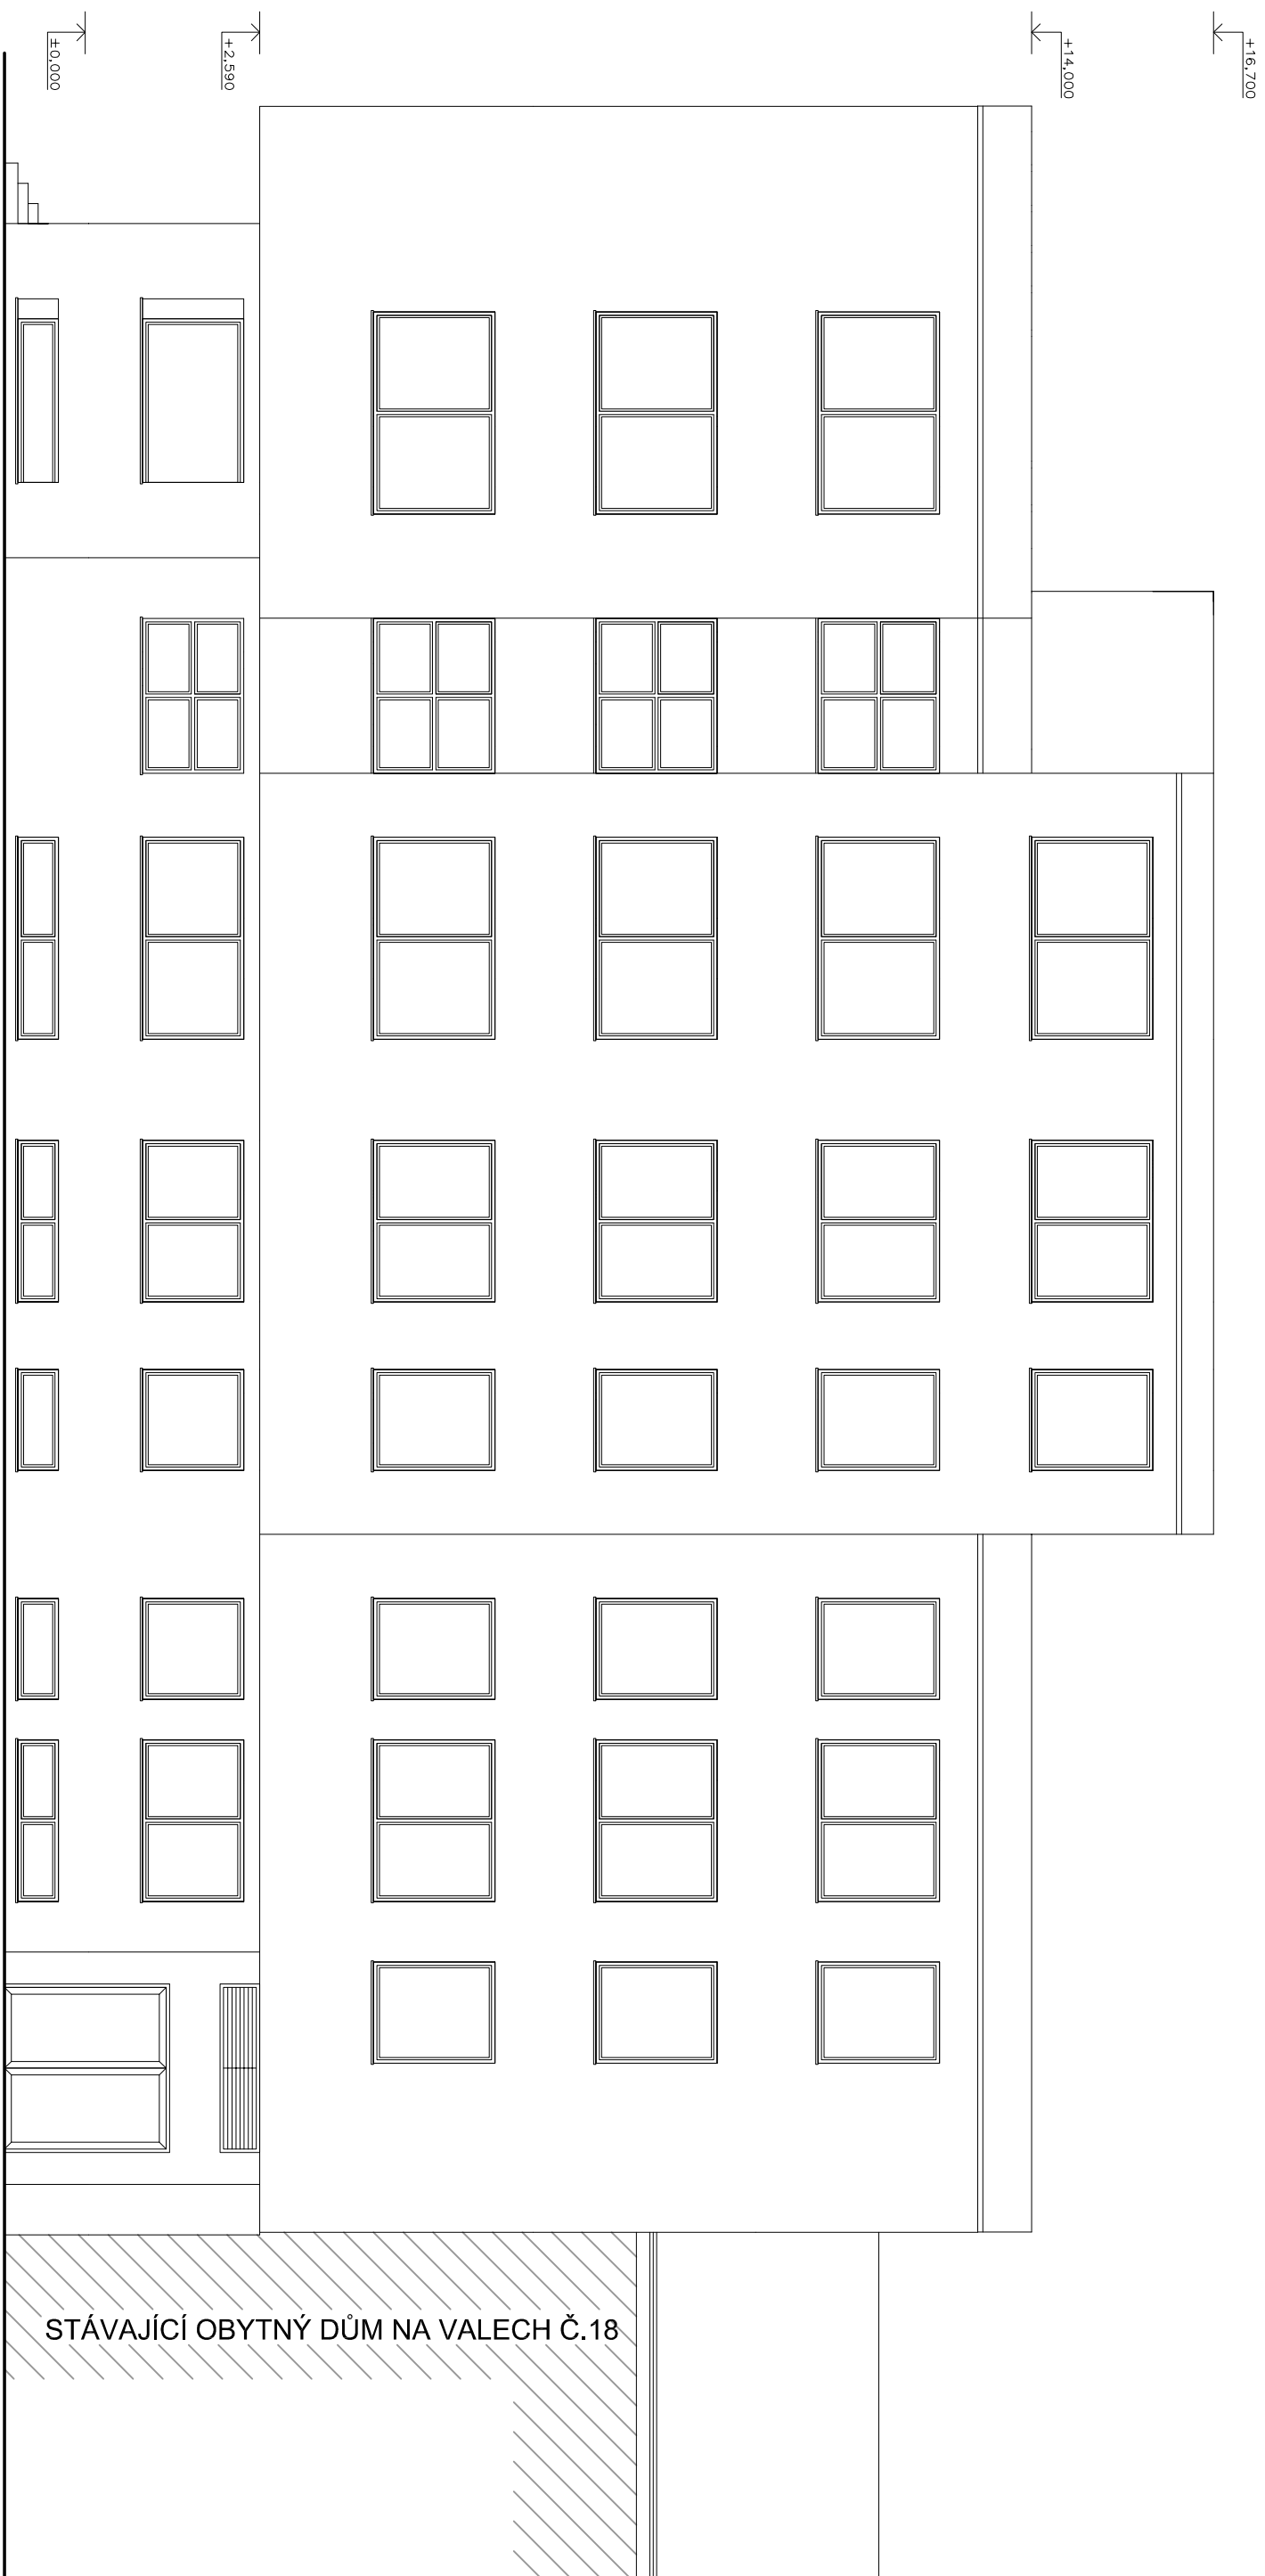

STÁVAJÍCÍ OBYTNÝ DŮM NA VALECH Č.18

AUTOR	ING.ARCH. JIRÍ HORÁK	<i>JH</i>
ZODP. PROJEKTANT	ING.ARCH. JIRÍ HORÁK	<i>JH</i>
VYPRACOVAL	BC. JAN VANĚK	<i>JV</i>
<b>STUDIE REKONSTRUKCE OBJEKTU</b> <b>KOLÁŘSKÁ 13 V OPAVĚ</b>		
ICO	13605836	
DIC	CZ511002081	
Č. ZAKÁZKY		
St.proj.	STUDIE	
Datum	09/2009	
Měř.:	1:100	V.č.:
		10


**ARCHITEKTONICKÉ STUDIO**  
 GAGNEROVA 13, OPAVA, TEL./FAX 551/602684  
 TEL. 551/625246 E-MAIL ARCH@ARCHEO.CZ