


POHLED VÝCHODNÍ

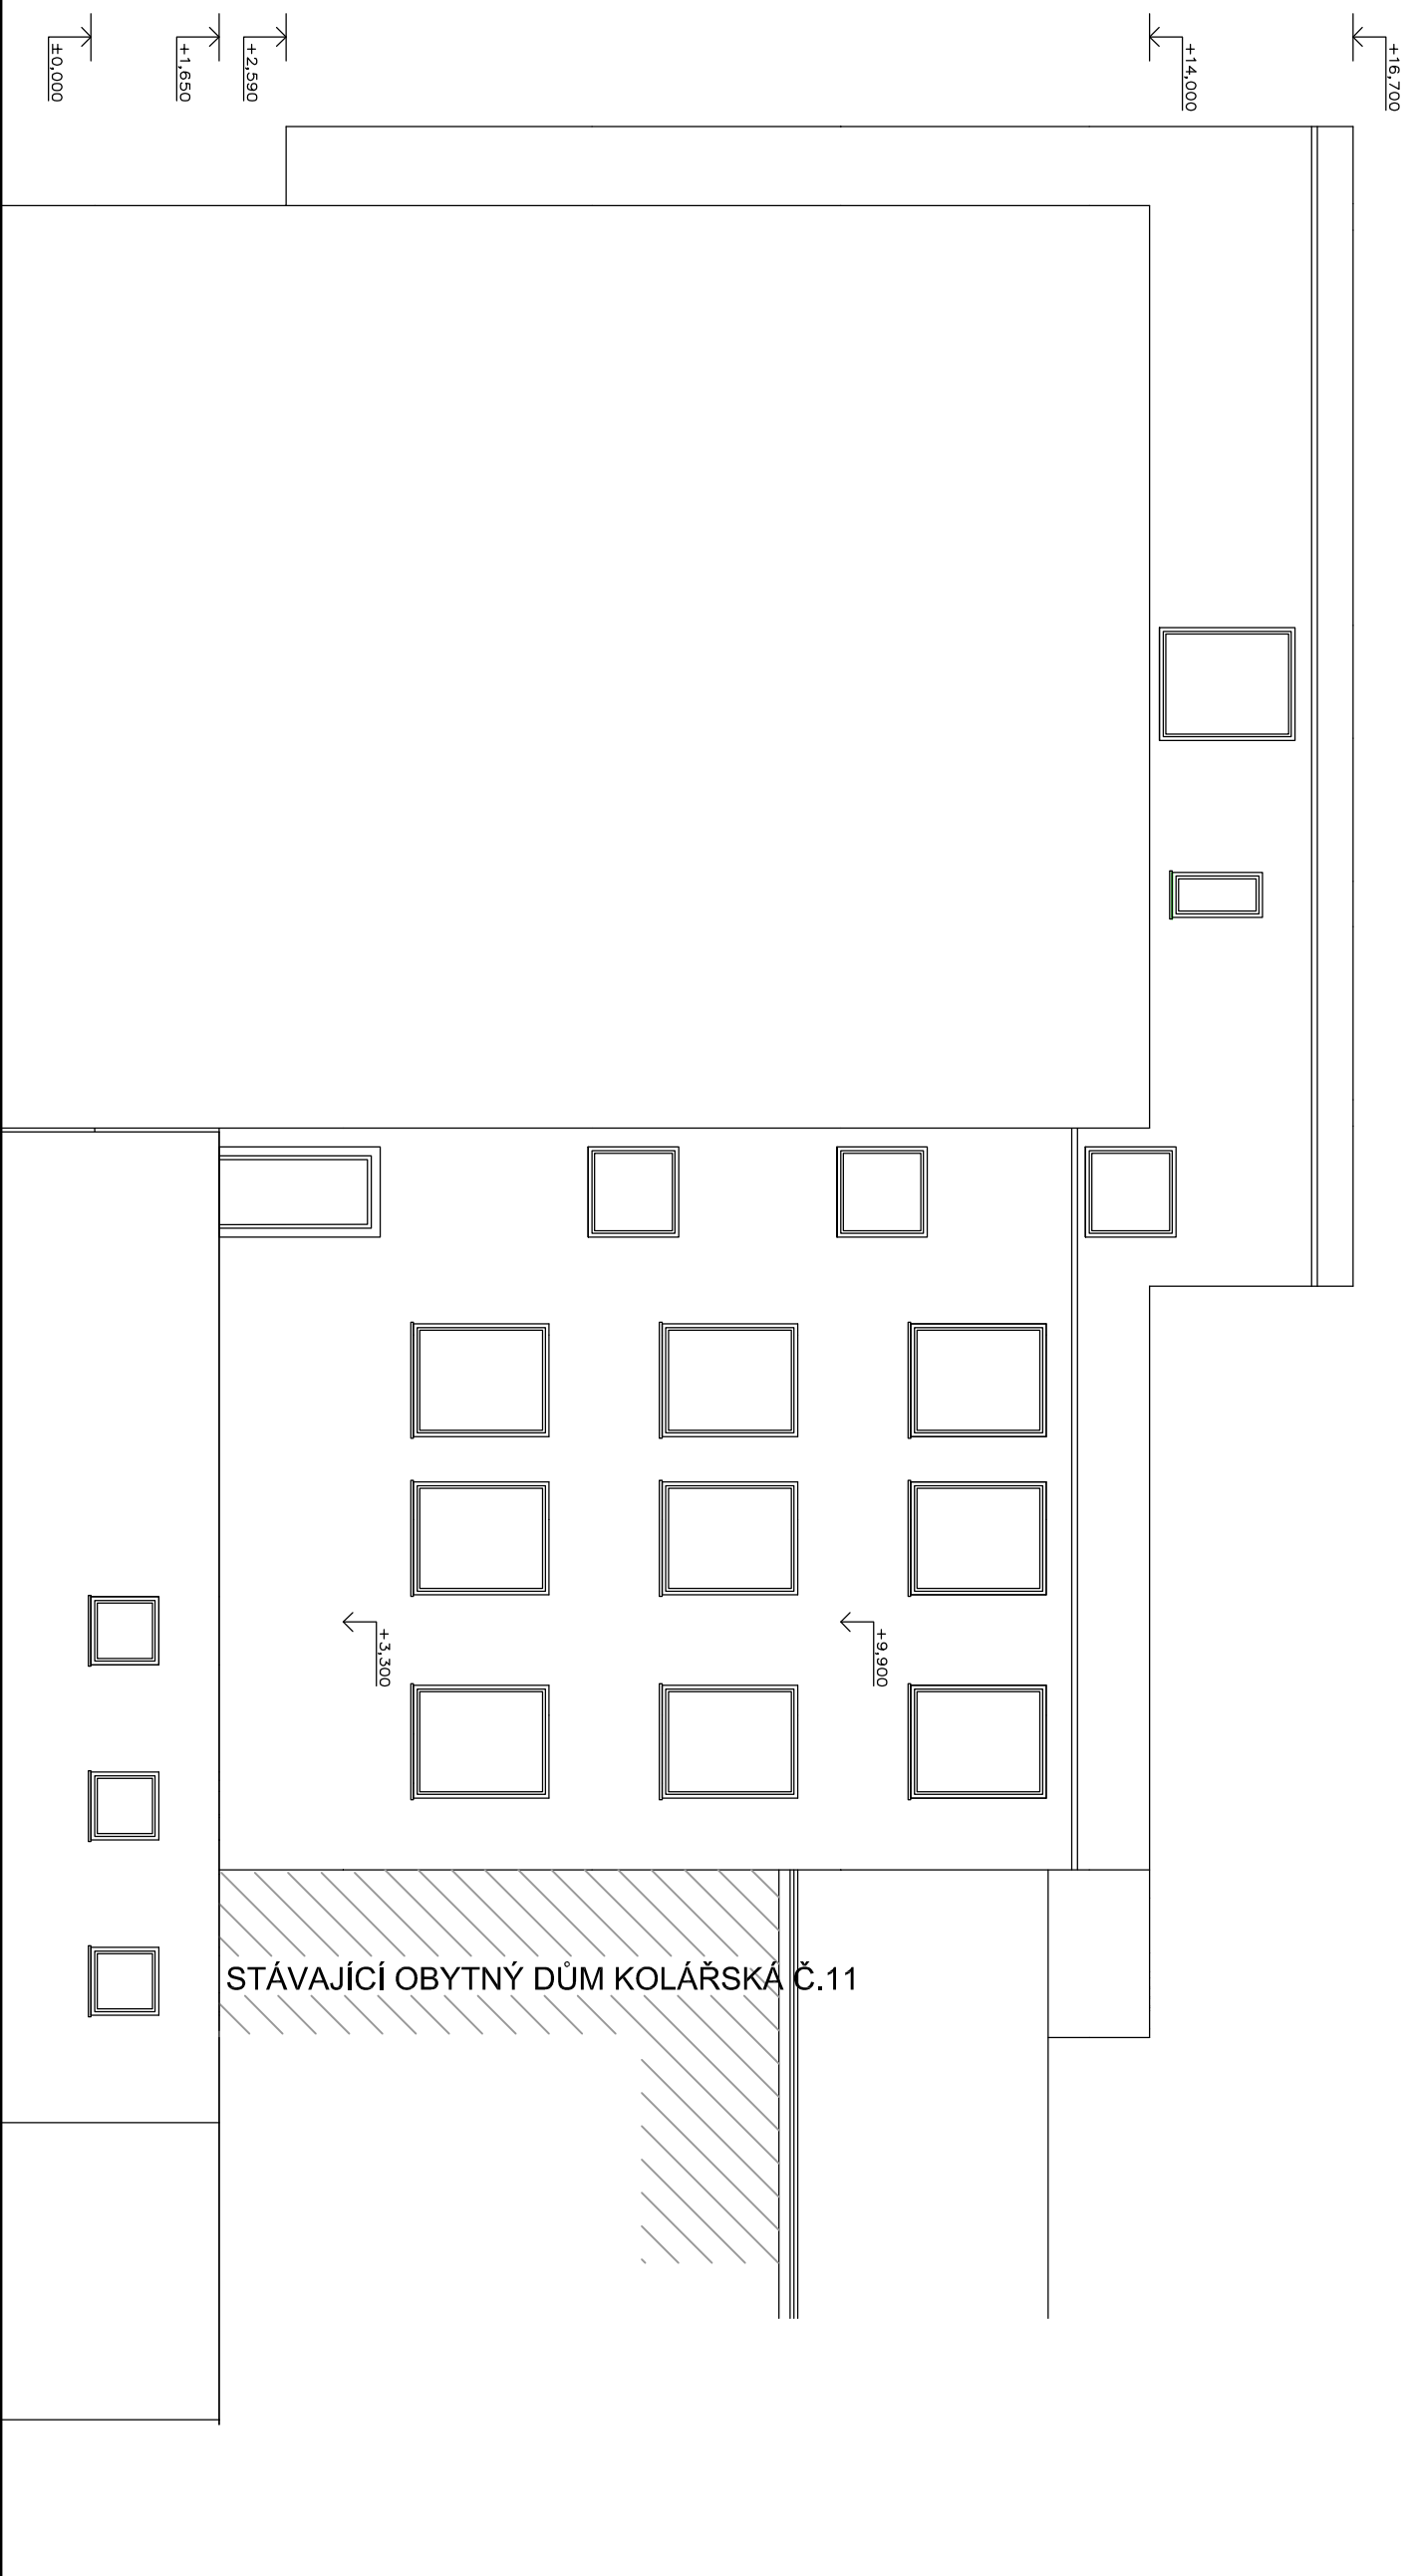

STÁVAJÍCÍ OBYTNÝ DŮM KOLÁŘSKÁ Č.11

AUTOR	ING.ARCH. JIRÍ HORÁK	<i>JH</i>
ZODP. PROJEKTANT	ING.ARCH. JIRÍ HORÁK	<i>JH</i>
VYPRACOVAL	BC. JAN VANĚK	<i>JV</i>
ARCHES ARCHITECTONICKÉ STUDIO GAGRIKOVA 13, PRAHA, TEL./FAX 551/620844 TEL. 551/623546 E-MAIL ARCHES@SEKRESA.CZ		
STUDIE REKONSTRUKCE OBJEKTU		
KOLÁŘSKÁ 13 V OPAVĚ		
ICO	136058336	
DČ	CZ511002081	
Č. ZAKÁZKY		
St.proj.	STUDIE	
Datum	09/2009	
Měř.:	1:100	V.č.: 11
POHLED VÝCHODNÍ		