


PŮDORYS MÍSTNOSTI DPS
M 1:25

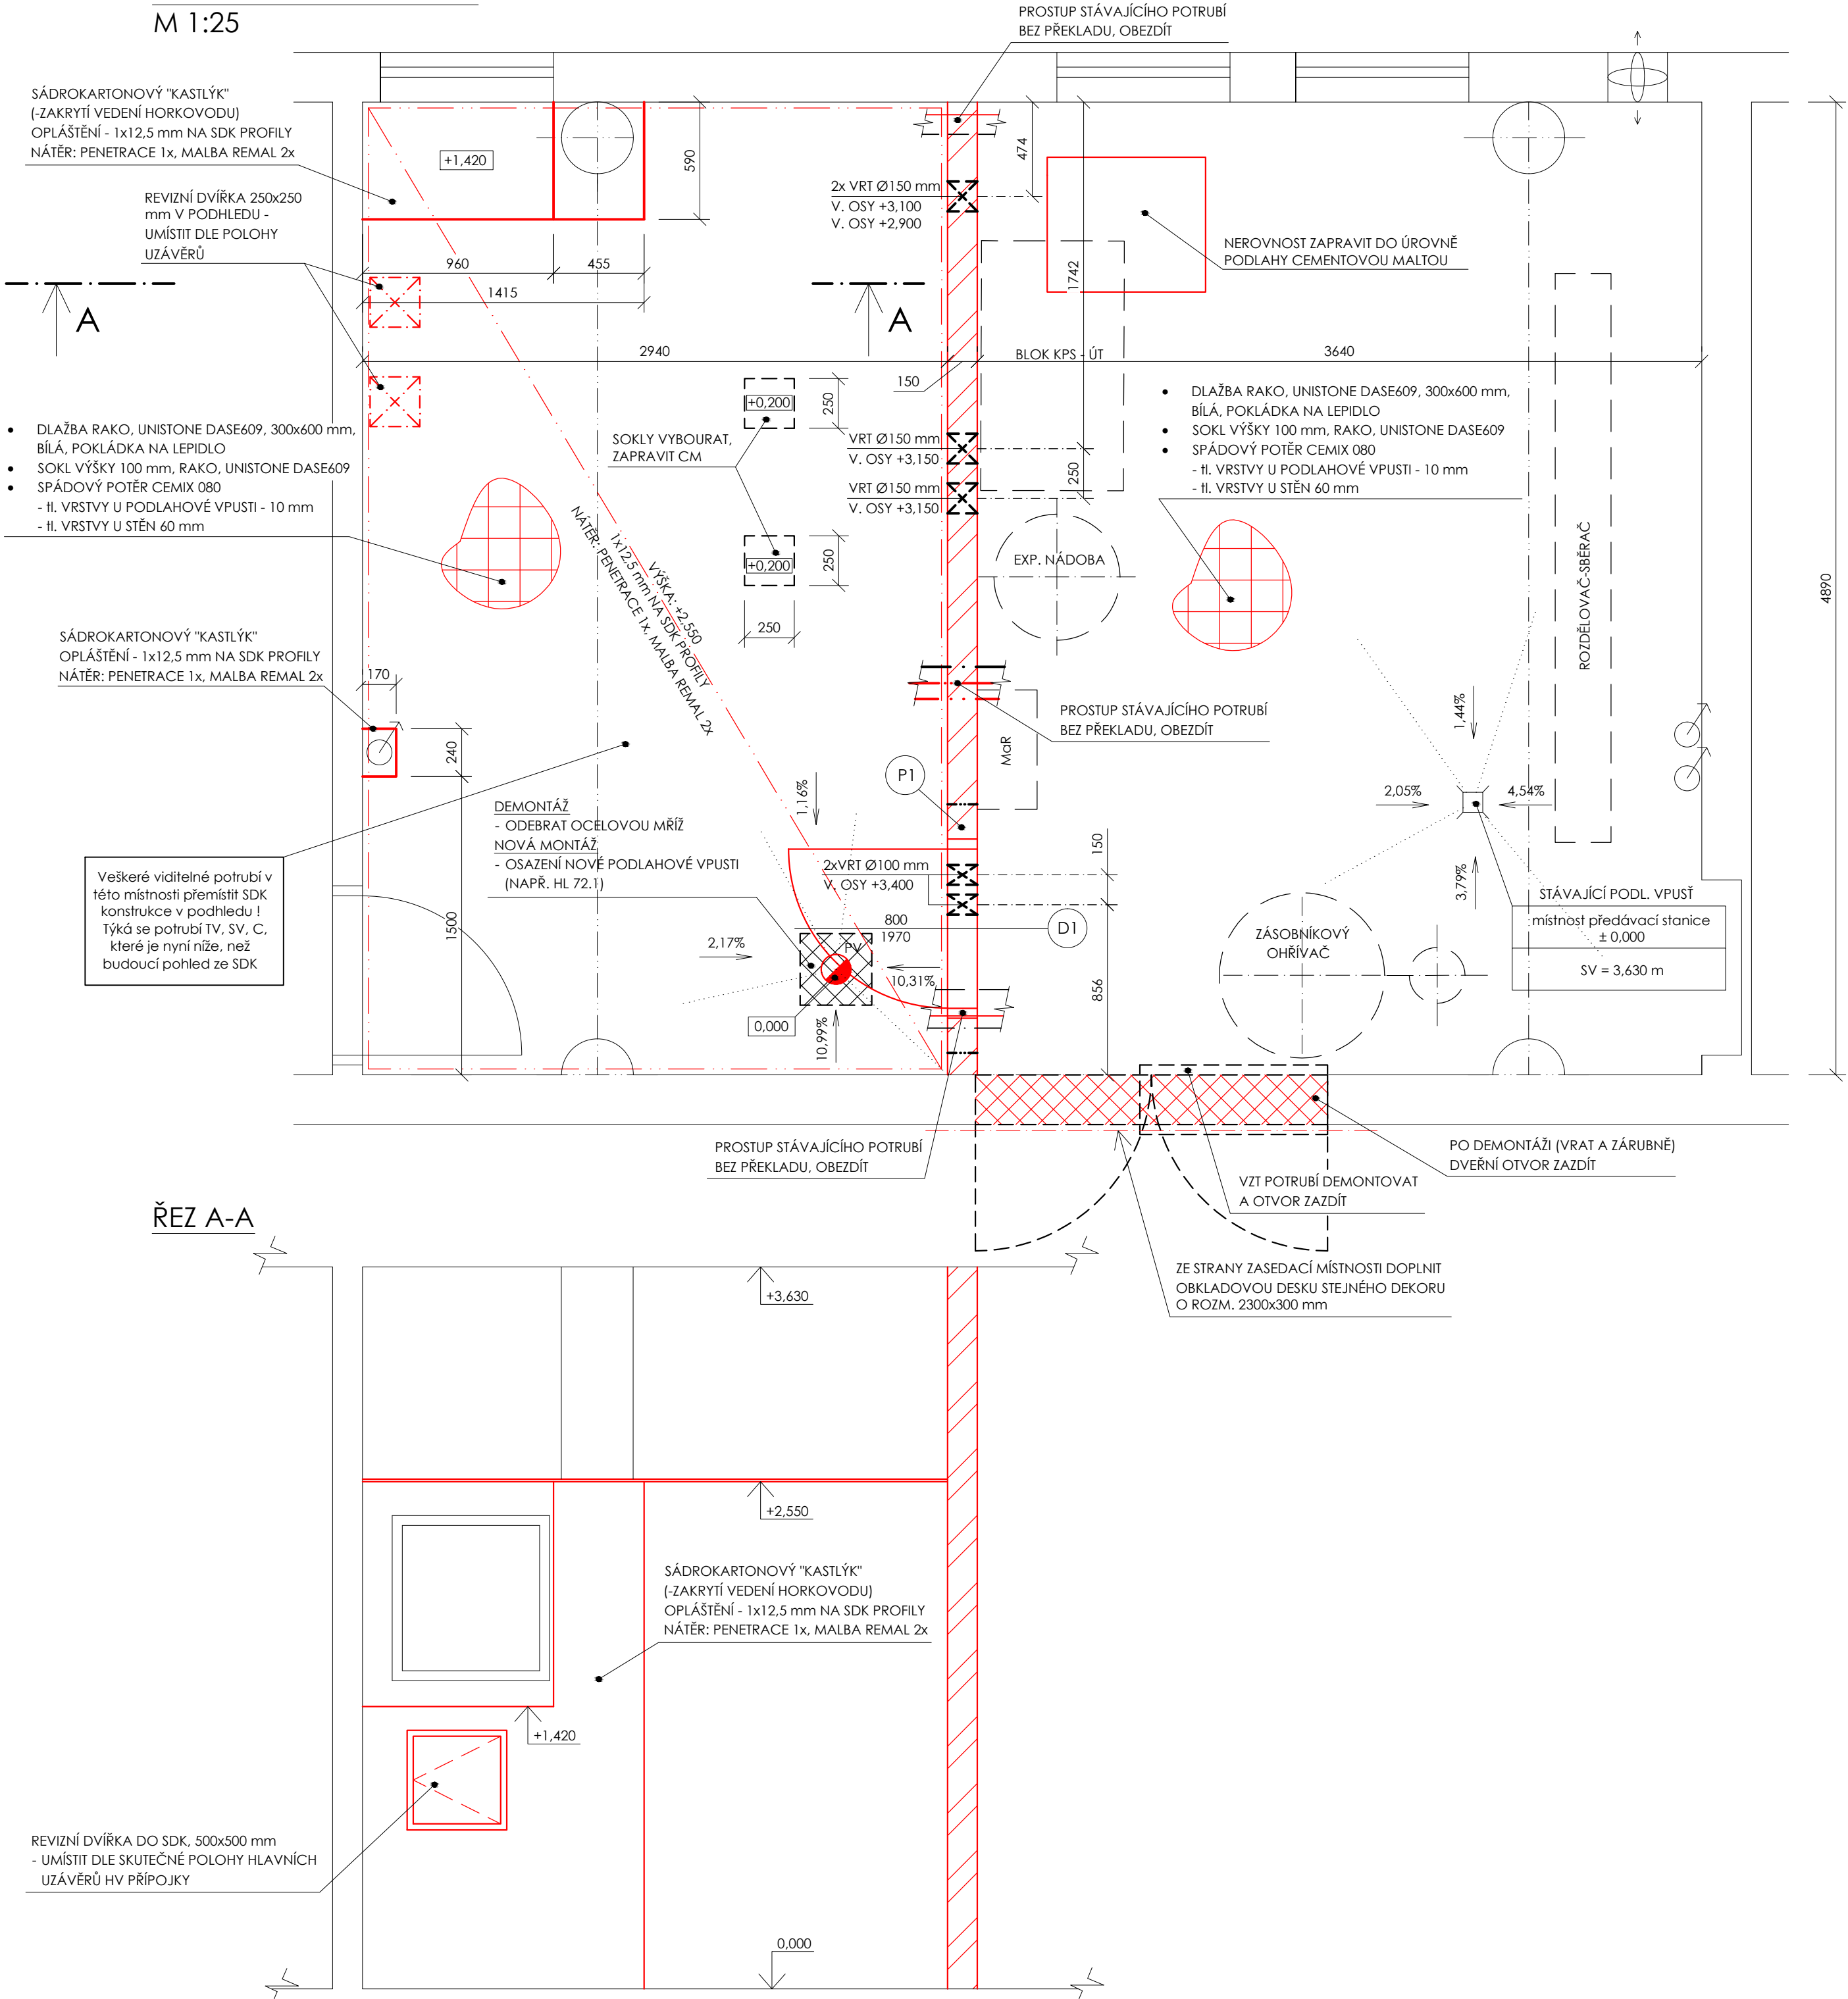

LEGENDA OZNAČENÍ

- STÁVAJÍCÍ (PONECHANÁ) KONSTRUKCE - ČERNĚ
- NOVÉ KONSTRUKCE - ČERVĚNĚ
- VYBOURANÉ KONSTRUKCE, DEMOLICE - ŽLUTĚ
- UMÍSTĚNÍ BUDOUCÍ TECHNOLOGIE VÝMĚNIKOVÉ STANICE
- D1 — DVEŘNÍ KŘÍDLO: MASONITE HLADKÉ-PLNÉ, CPL- ŠEDÁ 800x1970 mm, LEVÉ KOVÁNÍ: ROSTEX BERGAMO-nerez, KULATÁ ROZETA ZÁRUBEŇ: SEPOS, CPL-ŠEDÁ
- P1 — PŘEKLAD YTONG, NEP 15 - 150x249x1250
- PV — PODLAHOVÁ VPUŠT DN 75 SE ZÁPACHOVOU UZÁVĚRKOU (NAPŘ. HL 72.1). NAPOJIT NA KANALIZACI. - VPUŠT BUDE OSAZENA NA PEVNÝ PODKLAD. PROSTOR MEZI VPUSTÍ A JÍMKOU ZABETONOVAT (MIN. BETON C 12/15)

LEGENDA MATERIÁLŮ

- PŘÍČKOVKA YTONG tl. 150 mm NA MALTU YTONG, OMÍTKA CEMIX 073 tl. 10 mm, MALBA PRIMALEX STANDART
- TVÁRNÍCE YTONG tl. 250 mm, NA MALTU YTONG, OMÍTKA CEMIX 073 TL. 10 mm, MALBA PRIMALEX

POZNÁMKY

- POZN. 1 - V MÍSTNOST PŮVODNÍ VÝMĚNIKOVÉ STANICE BUDOU OPRÁVENY OMÍTKY. STÁVAJÍCÍ POVRCH BUDE ZAPRAVEN A VYROVNÁN A NÁSLEDNĚ BUDE POUŽITA OMÍTKOVÁ STĚRKA V MINIMÁLNÍ MOŽNÉ TLOUŠŤCE. POŽADAVKY NA PODKLAD A ZPRACOVÁNÍ BUDOU UZPŮSOBENY DLE KONKRÉTNÍ POUŽITÉ STĚRKY. OMÍTKY BUDOU ZAPRAVENY V CELÉ PLOŠE.
- POZN. 2 - VEŠKERÉ STAVEBNÍ ÚPRAVY JE NUTNÉ KOORDINOVAT S MONTÁŽÍ TECHNOLOGIE A TO JAK PŘEDÁVACÍ STANICE TAK HORKOVODNÍ PŘÍPOJKY.
- POZN. 3 - BĚHEM STAVEBNÍCH ÚPRAV BUDE PROVÁDĚN PRŮBĚŽNÝ ÚKLID.

- PŘI VYZDÍVÁNÍ PŘÍČKY BUDE POSTUPOVÁNO DLE PRACOVNÍHO POSTUPU VÝROBCE (ZALOŽENÍ, PŘEVAZBA, KOTVENÍ K NOSNÝM KONSTRUKCÍM, ZAKONČENÍ PŘÍČKY)
- PO DEMONTÁŽI ZAŘÍZENÍ (KONZOLY, KABELOVÉ LÁVKY, UCHYCENÍ atd...) BUDOU OTVORY VE STĚNÁCH ZASÁDROVÁNY.

ODDĚLENÍ PROJEKCE TEPLÁRNÝ BRNO, a.s. Špitálka 6, 658 15 Brno tel: 545 162 193					
ZODPOVĚDNÝ PROJEKTANT	ING. MARTIN ŠROUBEK	NAVRHL	ING. PAVEL RAPUTA	VYPRACOVAL	ING. PAVEL RAPUTA
KONTROLOVAL	ING. MARTIN ŠROUBEK	INVESTOR	ČR - STÁTNÍ ÚŘAD INSPEKCE PRÁCE KOLÁŘSKÁ 451/13, 746 01 OPAVA		
STAVBA OIP BRNO - REKONSTRUKCE VÝMĚNIKOVÉ STANICE PROJEKČNÍ PŘÍPRAVA MILADY HORÁKOVÉ 3, BRNO				STUPEŇ DOKUMENTACE PRO PROVÁDĚNÍ STAVBY	
STAVEBNÍ OBJEKT				MÍSTO STAVBY	BRNO-ČERNÁ POLE
NÁZEV VÝKRESU				FORMÁT	A2
				DATUM	03/2016
				MĚŘÍTKO	1:25
				ČÍSLO ZAKÁZKY	16-016
					Č. VÝKRESU D.1.4.03
STAVEBNÍ ÚPRAVY					