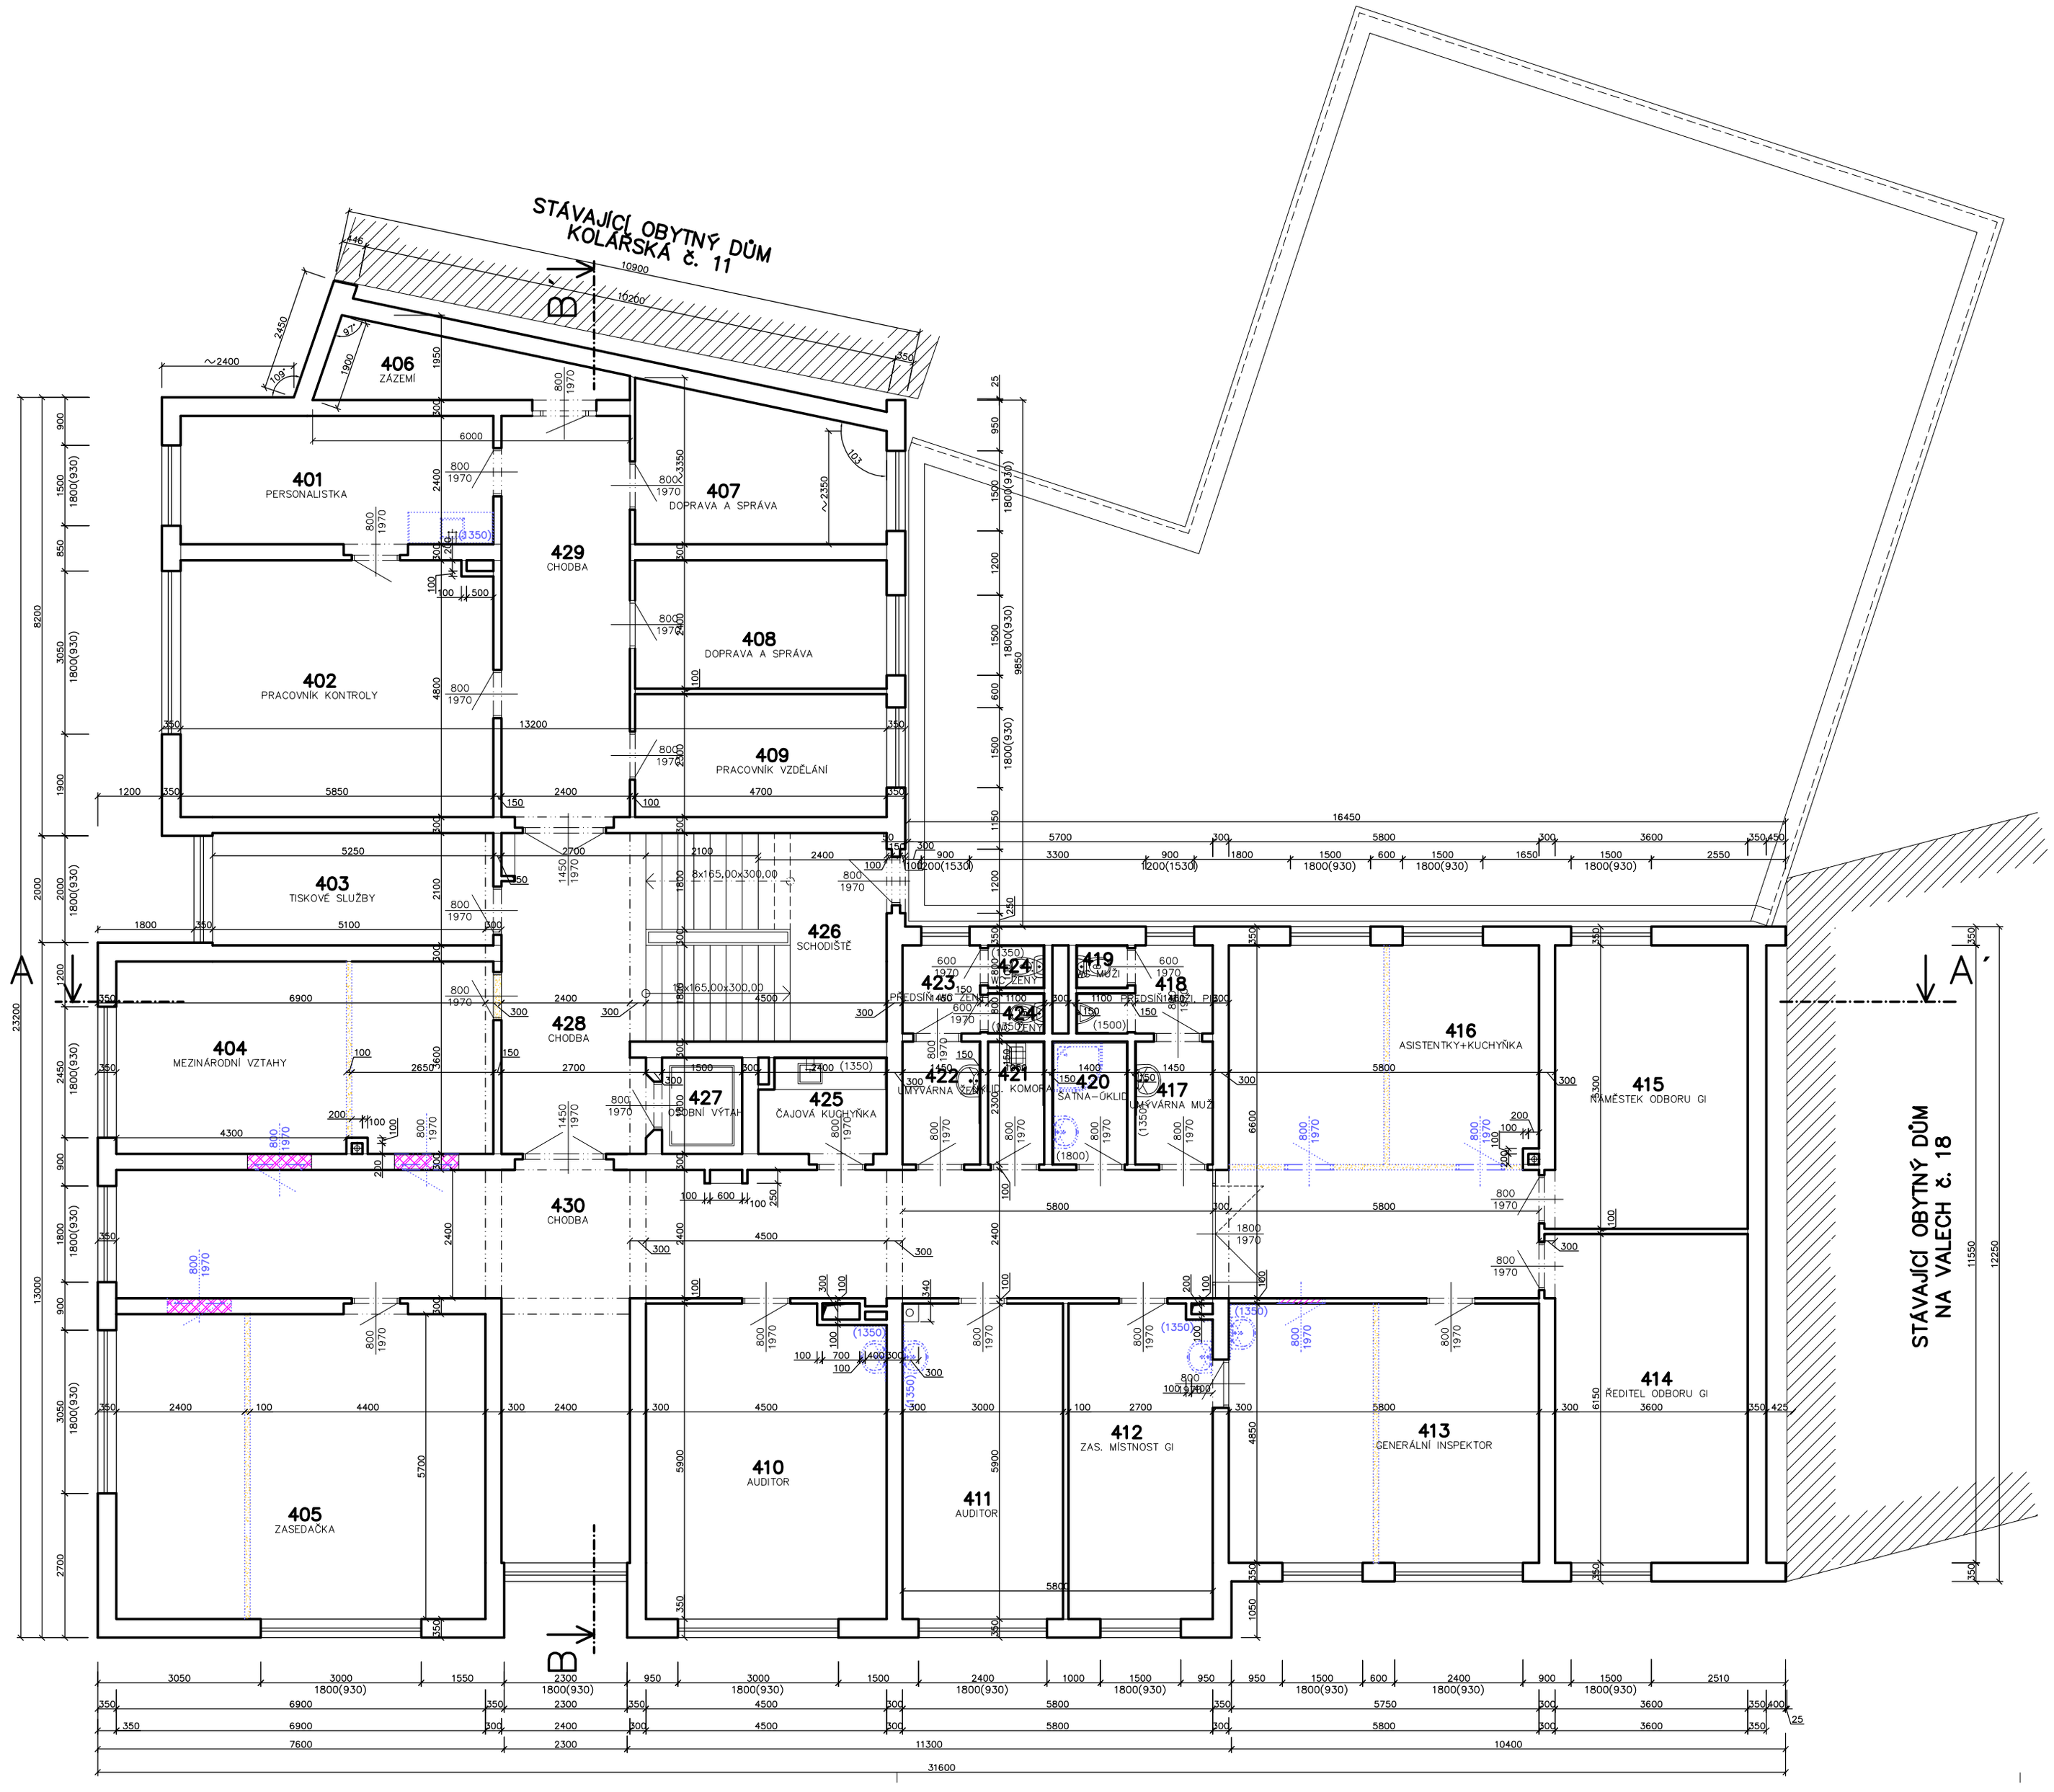

ČÍS.	ÚČEL MÍSTNOSTI	PLOCHA m2
401	PERSONALISTKA	14.04
402	PRACOVNÍK KONTROLY	27.90
403	TISKOVÉ SLUŽBY	11.03
404	MEZINÁRODNÍ VZTAHY	25.38
405	ZASEDAČKA	39.33
406	ZÁZEMÍ	5.91
407	DOPRAVA A SPRÁVA	12.31
408	DOPRAVA A SPRÁVA	11.28
409	PRACOVNÍK VZDĚLÁNÍ	10.81
410	AUDITOR	26.03
411	AUDITOR	17.70
412	ZAS. MÍSTNOST GI	17.70
413	GENERÁLNÍ INSPEKTOR	14.55
414	ŘEDITEL ODBORU GI	22.14
415	NÁMĚSTEK ODBORU GI	19.08
416	ASISTENTKY+KUCHYŇKA	11.89
417	UMÝVÁRNA MUŽI	3.34
418	PŘEDSÍŇ MUŽI, PIS.	3.43
419	WC MUŽI	0.76
420	ŠATNA-ÚKLID	3.22
421	ÚKLID. KOMORA	2.42
422	UMÝVÁRNA ŽENY	3.34
423	PŘEDSÍŇ WC ŽENY	2.39
424	WC ŽENY	0.84
424	WC ŽENY	0.79
425	ČAJOVÁ KUCHYŇKA	4.14
426	SCHODIŠTĚ	18.72
427	OSOBNÍ VÝTAH	2.70
428	CHODBA	14.72
429	CHODBA	18.00
430	CHODBA	75.58

AUTOR	ING.ARCH. JIŘÍ HORÁK	
ZODP. PROJEKTANT	ING.ARCH. JIŘÍ HORÁK	
VYPRACOVAL	BC. JAN VANĚK	

ARCHITEKTONICKÉ STUDIO
ARCHES
GAGARINOVA 13, OPAVA, TEL/FAX 553/620684
TEL 553/623549, E-MAIL ARCHES@SLEZA.CZ

STUDIE REKONSTRUKCE OBJEKTU KOLÁŘSKÁ 13 V OPAVĚ

PŮDORYS 4.NP–VARIANTA2

IČO	13605836
DIČ	CZ511002081
Č. ZAKÁZKY	
St.proj.	STUDIE
Datum	09/2009
Měř.:	1:100
V.č.:	05